


Чертеж межевания территории  
М 1:500

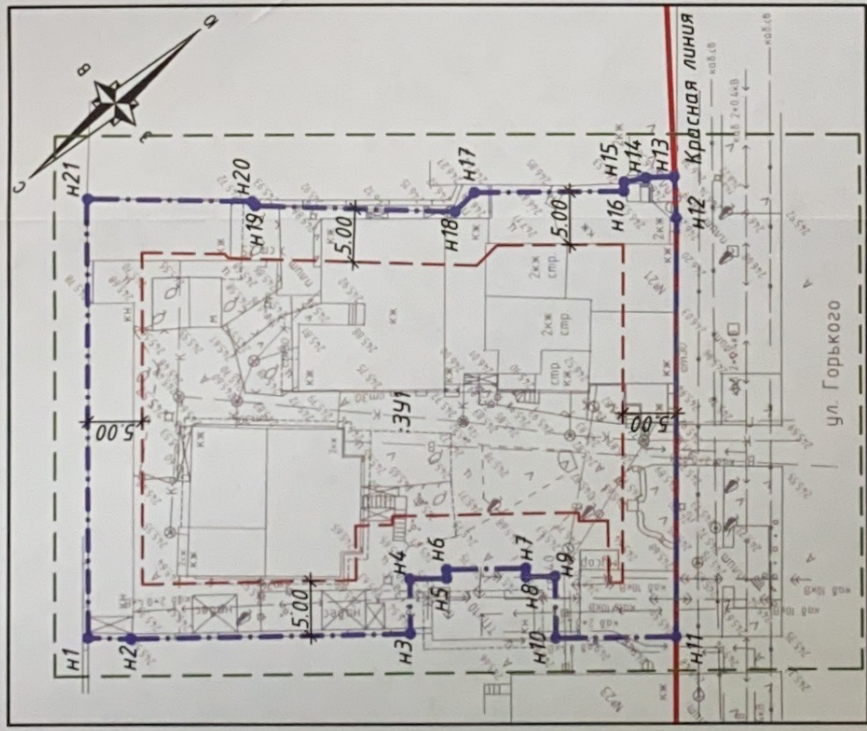


Условные обозначения:

- Граница разработки проекта межевания территории
- Граница образуемого земельного участка
- :ЗУ1
- Н1
- Красные линии (№108)
- Линии регулирования застройки

ПРИМЕЧАНИЯ:

1. Красная линия в пределах разработки проекта межевания (№108) указана в соответствии с Проектом планировки центральной части города Симферополя, утвержденным Администрацией г. Симферополь 02.11.2017 г.
2. Зоны действия публичных сервитутов в пределах проекта межевания территории отсутствуют

Схема расположения земельного участка в границах  
элемента планировочной структуры М 1:2000

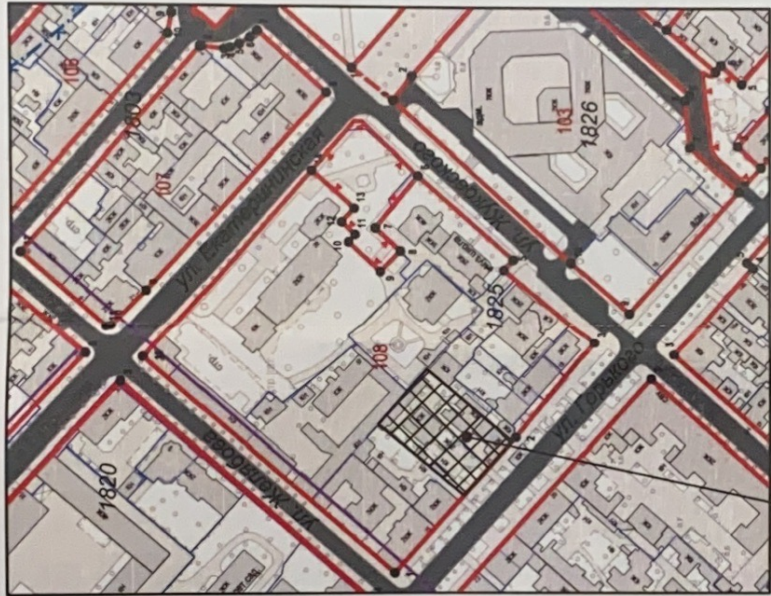

Рассматриваемый земельный участок

Схема расположения земельного участка  
на карте градостроительного зонирования



Рассматриваемый земельный участок

Основные характеристики участка	
Адрес ЗУ	Республика Крым, г. Симферополь, ул. Горького, 21
Площадь ЗУ	2143 кв.м
Разрешенное использование	Многоквартирная жилищная застройка (код 2.1.1)
Категория земель	Земли населенных пунктов
Территориальная зона	Ж-2



05.18-ПМТ		СТАДИЯ	ЛИСТ	ЛИСТОВ
Проект межевания территории для обслуживания объекта "Многоквартирный жилой дом", расположенный по адресу: Российская Федерация, Республика Крым, г. Симферополь, ул. Горького, 21		П	1	6
ИЗМ.	КОЛ.УЧ. ЛИСТ	№ ДОК. ПОДПИСЬ	ДАТА	
Выполнил	Клименко А.В.			
Проверил	Клименко А.В.			
Чертеж межевания территории		<b>КА-КВАДРАТ</b> ПРОЕКТАМАСТЕРСКАЯ		

Индв. № подл. Подпись и дата  
Взамен индв. №